


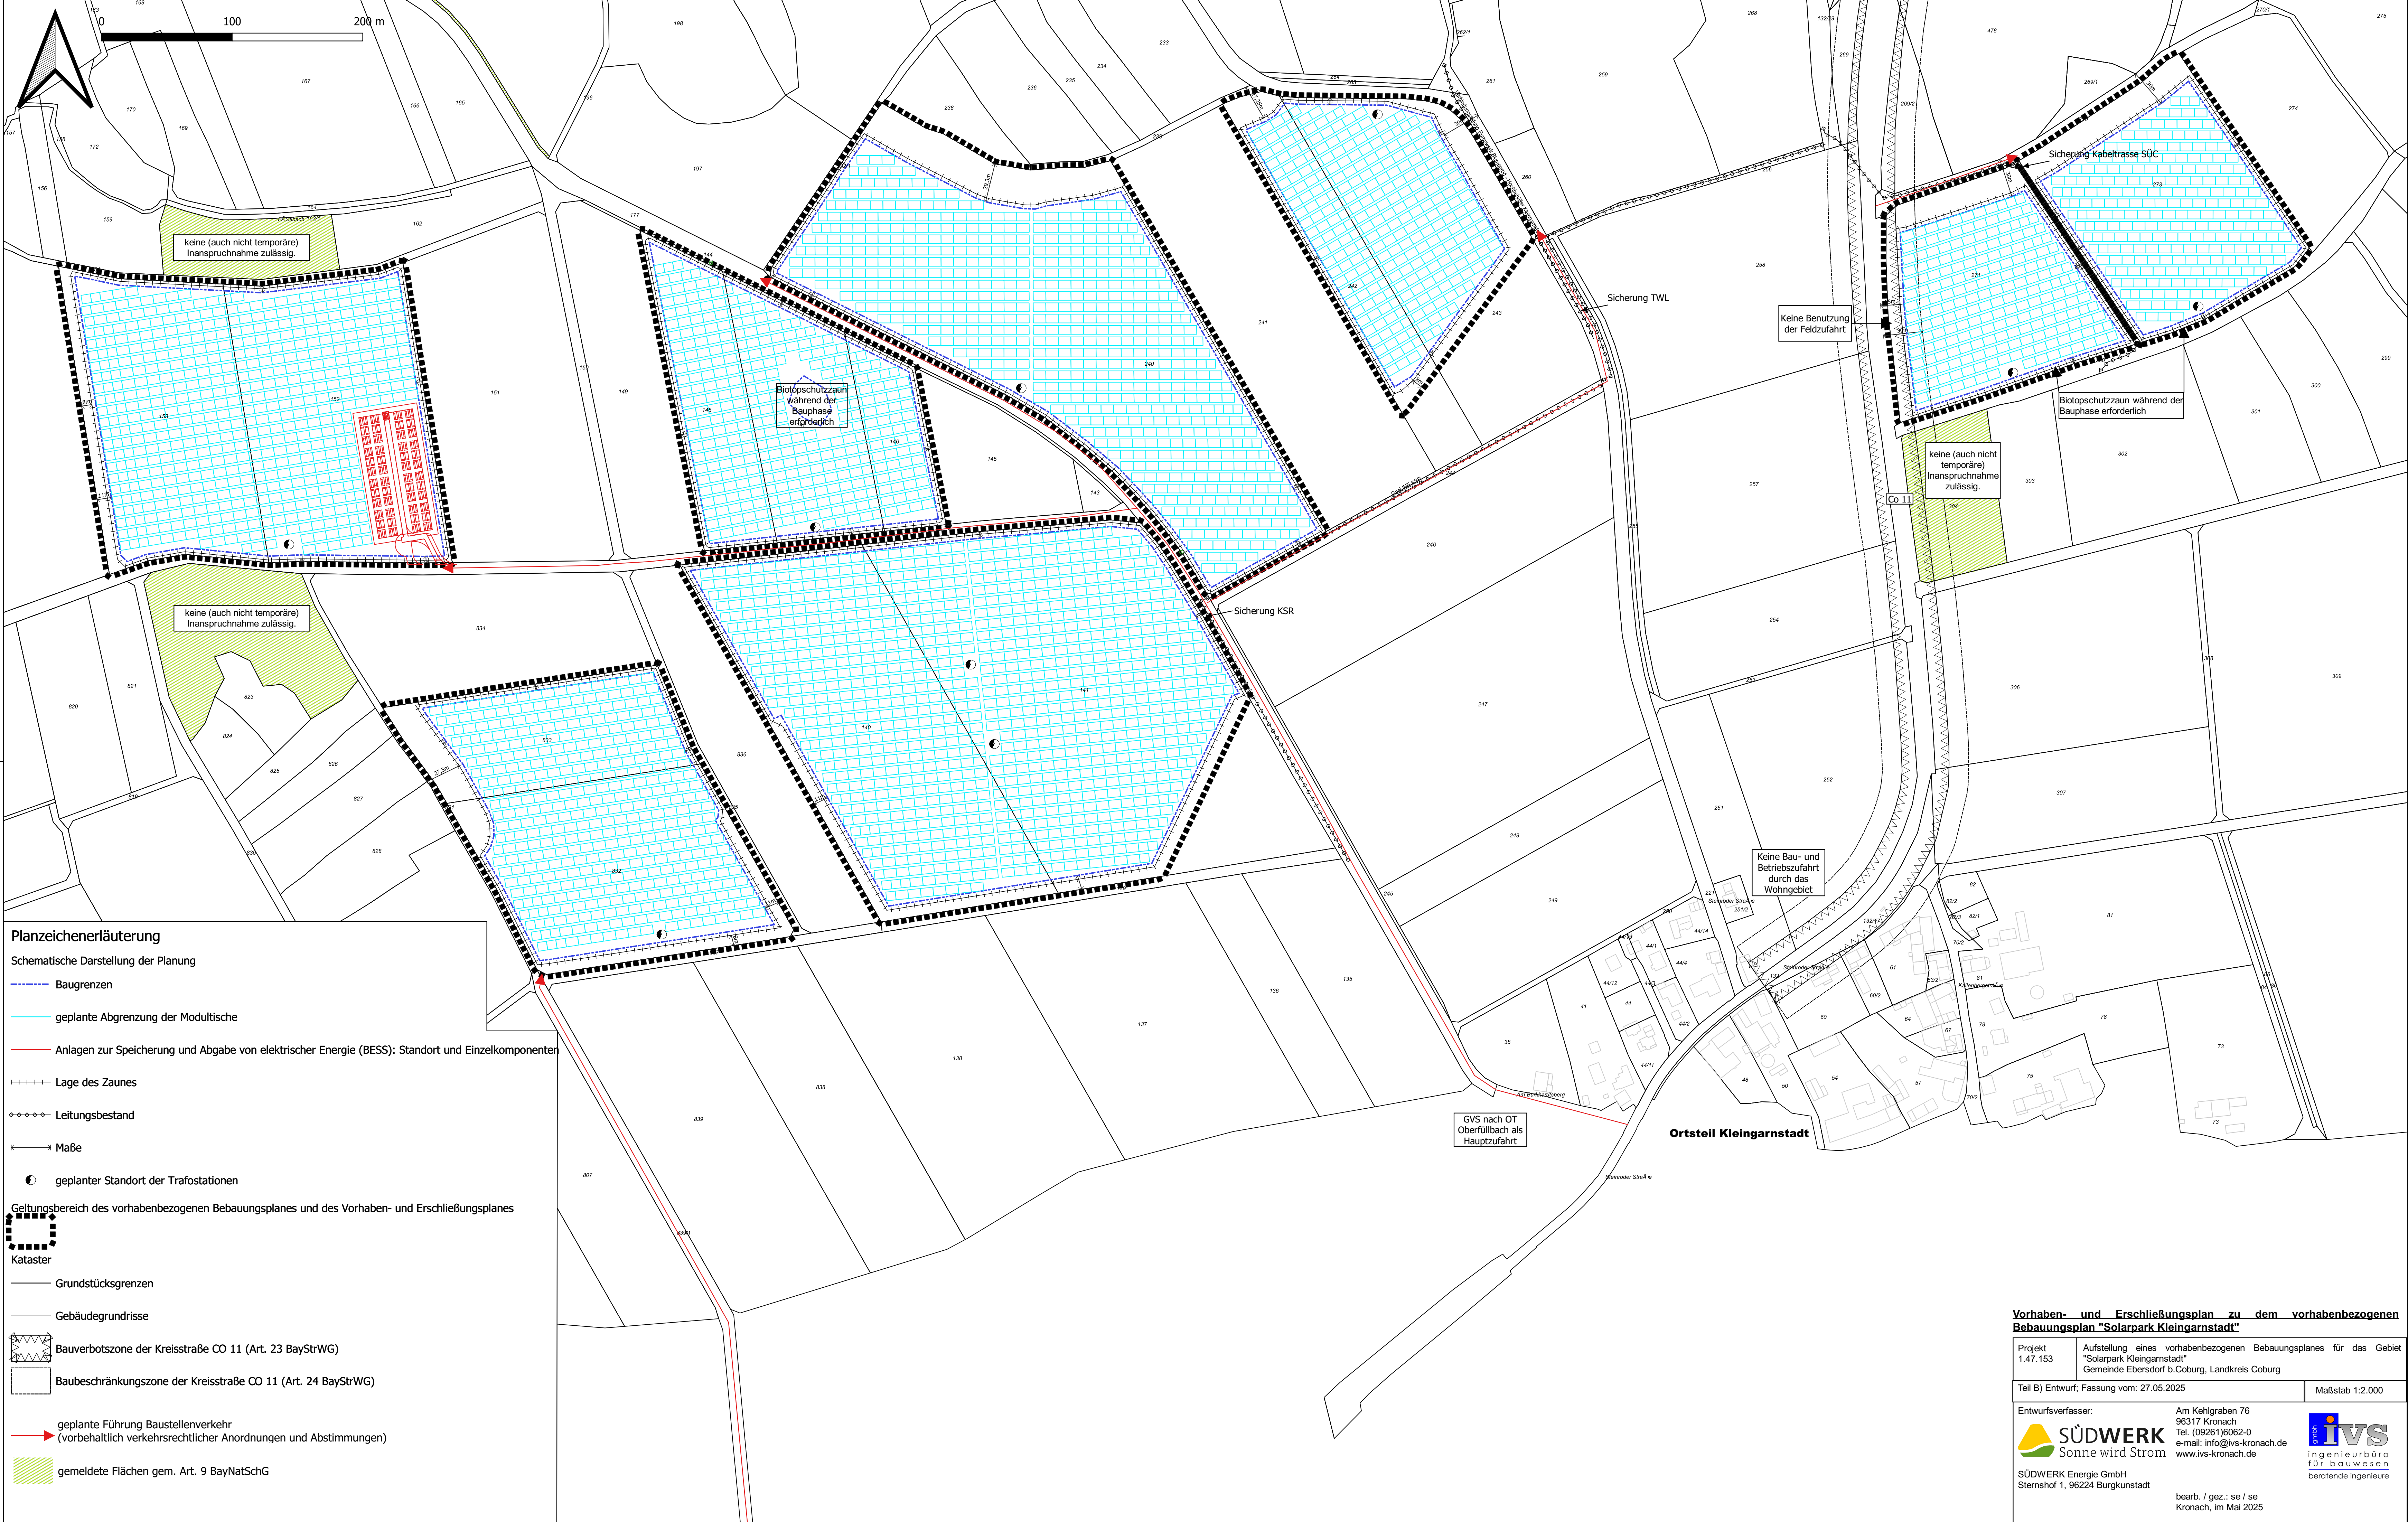

Planzeichenerläuterung

Schematische Darstellung der Planung

- Baugrenzen
- geplante Abgrenzung der Modultische
- Anlagen zur Speicherung und Abgabe von elektrischer Energie (BESS): Standort und Einzelkomponenten
- Lage des Zaunes
- Leitungsbestand
- Maße
- geplanter Standort der Trafostationen

Geltungsbereich des vorhabenbezogenen Bebauungsplanes und des Vorhaben- und Erschließungsplanes

- Kataster
- Grundstücksgrenzen
- Gebäudegrundrisse
- Bauverbotszone der Kreisstraße CO 11 (Art. 23 BayStrWG)
- Baubeschränkungszone der Kreisstraße CO 11 (Art. 24 BayStrWG)
- geplante Führung Baustellenverkehr (vorbehaltlich verkehrsrechtlicher Anordnungen und Abstimmungen)
- gemeldete Flächen gem. Art. 9 BayNatSchG

Vorhaben- und Erschließungsplan zu dem vorhabenbezogenen Bebauungsplan "Solarpark Kleingarnstadt"

Projekt 1.47.153	Aufstellung eines vorhabenbezogenen Bebauungsplanes für das Gebiet "Solarpark Kleingarnstadt" Gemeinde Ebersdorf b.Coburg, Landkreis Coburg
Teil B) Entwurf, Fassung vom: 27.05.2025	
Maßstab 1:2.000	

Entwurfsverfasser:
 SÜDWERK
Sonne wird Strom
SÜDWERK Energie GmbH
Sternshof 1, 96224 Burgkunstadt

Am Kehlgraben 76
96317 Kronach
Tel. (09261)6062-0
e-mail: info@ivs-kronach.de
www.ivs-kronach.de

ivs
ingenieurbüro
für bauwesen
beratende Ingenieure

bearb. / gez.: se / se
Kronach, im Mai 2025